


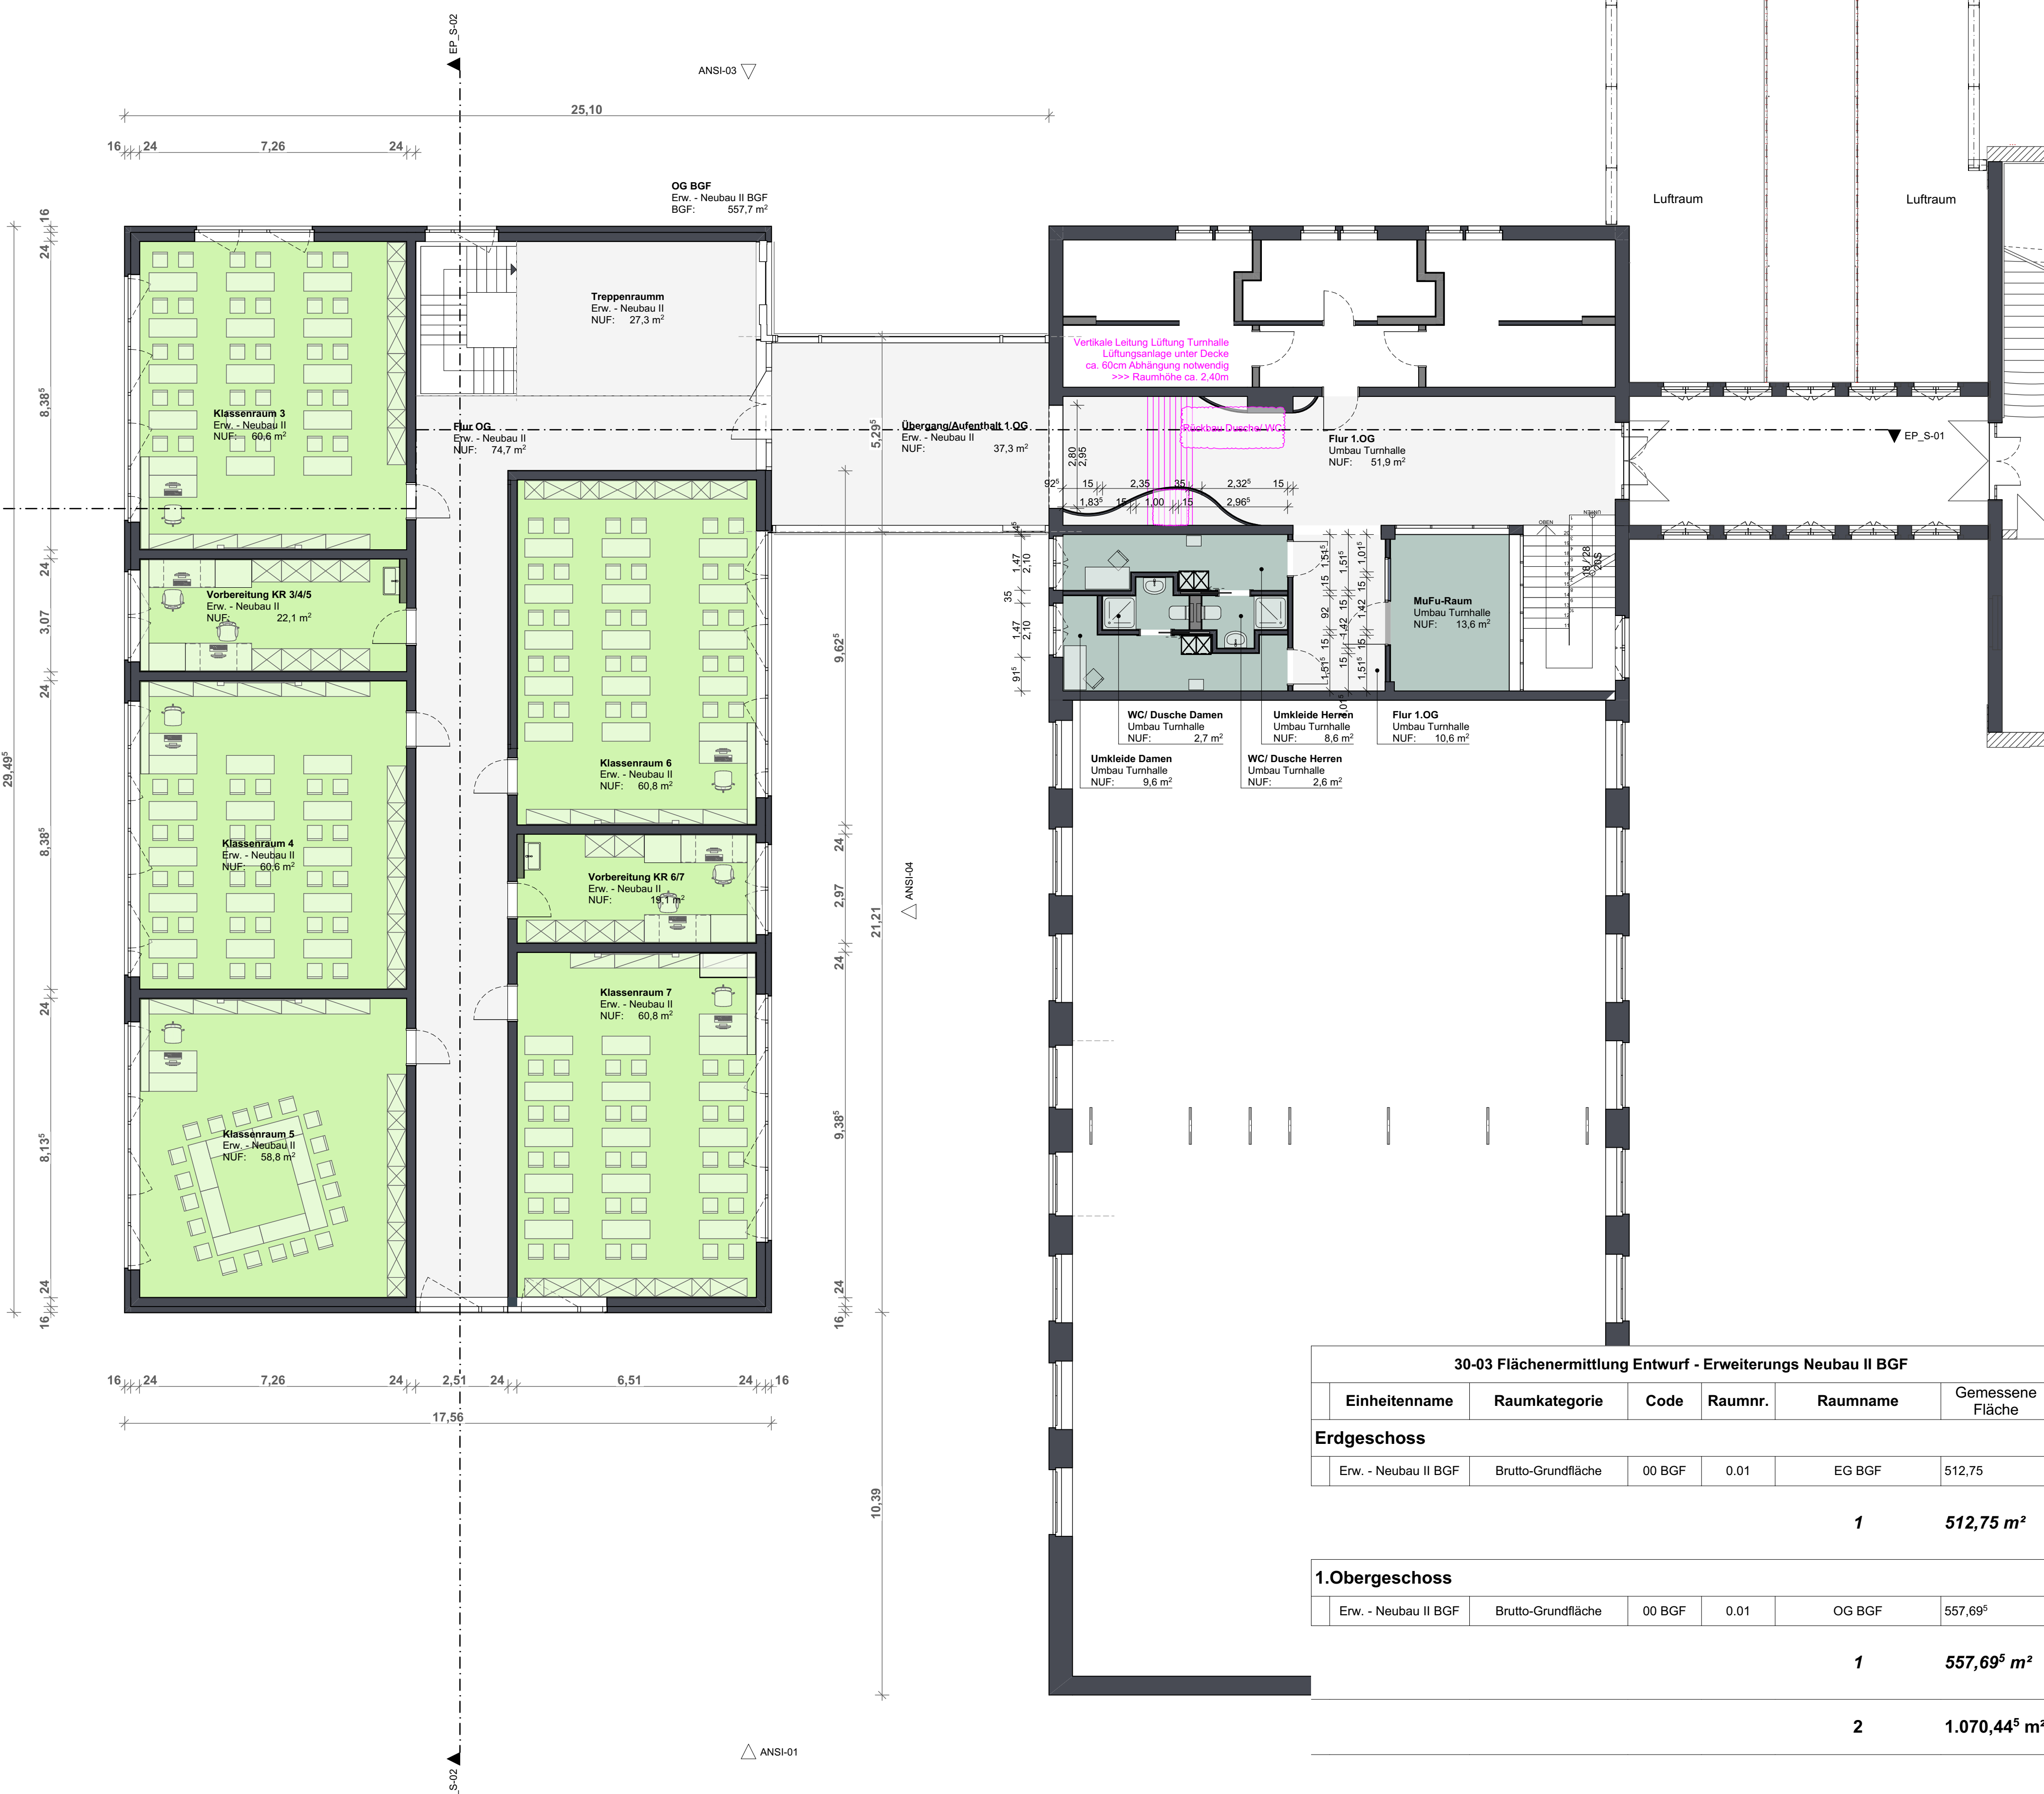

30-02 Flächenermittlung Entwurf - Erweiterungs Neubau II					
Einheitenname	Raumkategorie	Code	Raumnr.	Raumname	Berechnete Fläche
Erdgeschoss					
Erw. - Neubau II	Bildung, Unterricht und Kultur	05 NUF	0.01	Klassenraum 1	60,78
Erw. - Neubau II	Bildung, Unterricht und Kultur	05 NUF	0.02	Klassenraum 2	60,78
Erw. - Neubau II	Büroarbeit	02 NUF	0.03	Vorbereitung KR 1/2	18,92
Erw. - Neubau II	Sonstige Nutzungen	07 NUF	1.02	WC Barrierefrei	6,23
Erw. - Neubau II	Sonstige Nutzungen	07 NUF	3.01	HM Garage	49,70 ⁵
Erw. - Neubau II	Sonstige Nutzungen	07 NUF	3.02	HM Werkstatt	25,27
Erw. - Neubau II	Sonstige Nutzungen	07 NUF	3.03	HM Büro/Umkleide	21,30
Erw. - Neubau II	Sonstige Nutzungen	07 NUF	3.04	HM WC	4,79 ⁵
Erw. - Neubau II	Sonstige Nutzungen	07 NUF	3.05	HM Lager	51,93
Erw. - Neubau II	Sonstige Nutzungen	07 NUF	3.06	HM Rest- u. Wertstoffe	29,55 ⁵
Erw. - Neubau II	Sonstige Nutzungen	07 NUF	4.01	Putzmittel/Lager, Service-Dienst	16,48
Erw. - Neubau II	Technikfläche	08 TF	2.01	HA TGA	9,01
Erw. - Neubau II	Verkehrsfläche	09 VF	1.01	Flur EG	86,44


13 441,19⁵ m²

1.Obergeschoss					
Erw. - Neubau II	Bildung, Unterricht und Kultur	05 NUF	0.02	Vorbereitung KR 3/4/5	22,09
Erw. - Neubau II	Bildung, Unterricht und Kultur	05 NUF	0.03	Klassenraum 3	60,56 ⁵
Erw. - Neubau II	Bildung, Unterricht und Kultur	05 NUF	0.04	Klassenraum 4	60,55
Erw. - Neubau II	Bildung, Unterricht und Kultur	05 NUF	0.05	Klassenraum 5	58,75 ⁵
Erw. - Neubau II	Bildung, Unterricht und Kultur	05 NUF	0.06	Klassenraum 6	60,78
Erw. - Neubau II	Bildung, Unterricht und Kultur	05 NUF	0.07	Klassenraum 7	60,78
Erw. - Neubau II	Bildung, Unterricht und Kultur	05 NUF	0.08	Vorbereitung KR 6/7	19,14 ⁵
Erw. - Neubau II	Verkehrsfläche	09 VF	1.01	Flur OG	74,65 ⁵
Erw. - Neubau II	Verkehrsfläche	09 VF	1.02	Treppenraum	27,26 ⁵
Erw. - Neubau II	Verkehrsfläche	09 VF	1.03	Übergang/Aufenthalt 1.OG	37,32

10 481,90⁵ m²

23 923,10 m²

Höhenangabe	OKFF ±0,00 = #Grundstück_Höhe	OKFF OKG	Oberkante Fertigfußboden Oberkante Gelände	Höhensystem: #Höhensystem
-------------	-------------------------------	----------	---	---------------------------

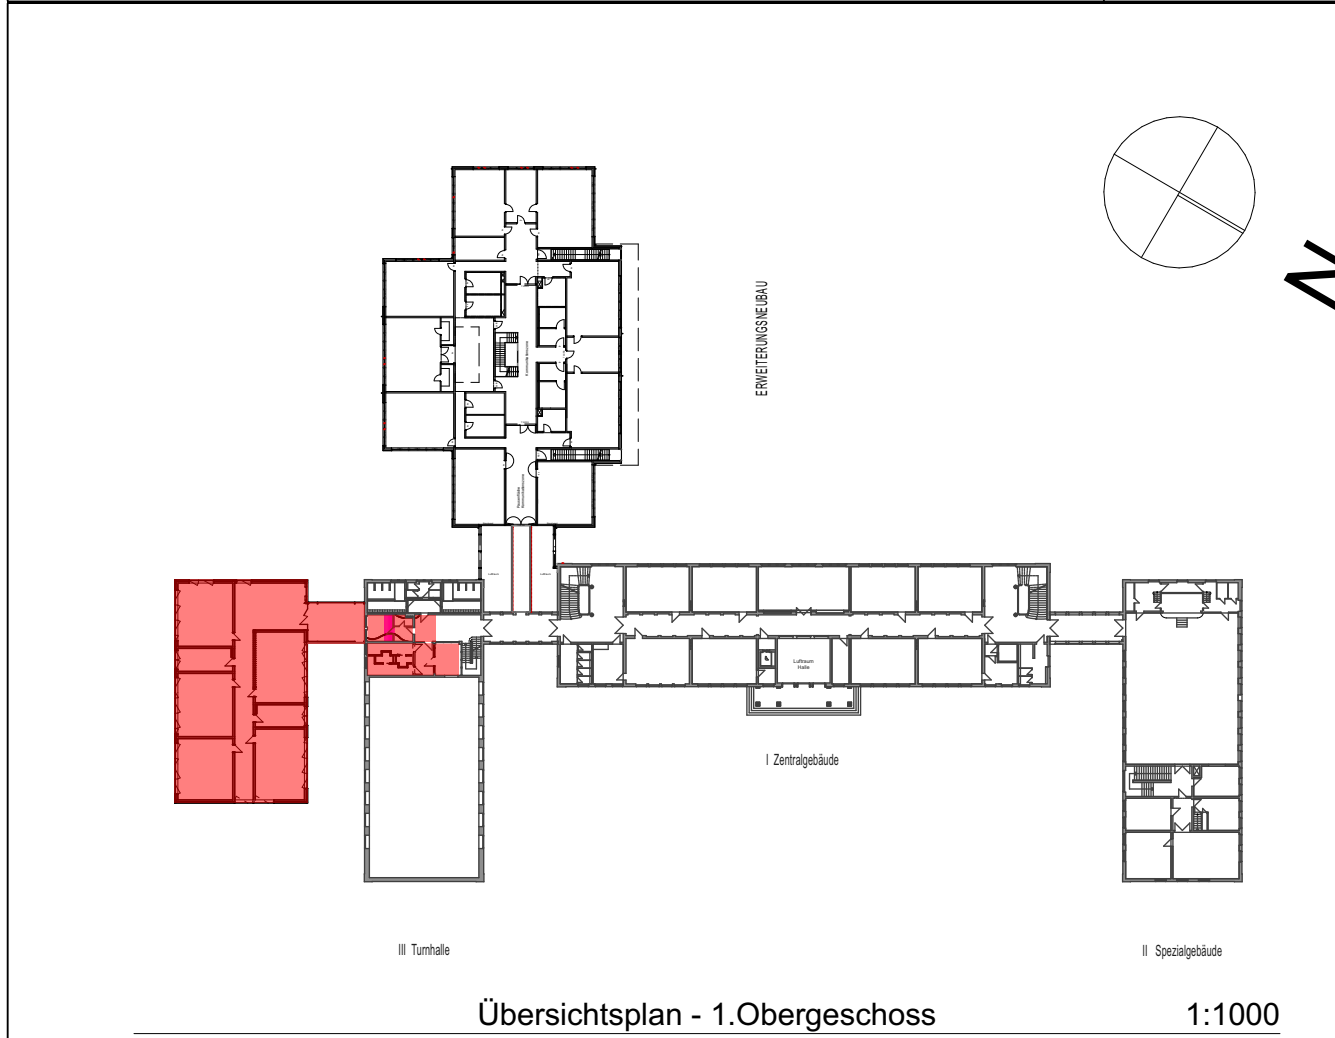

Grundriss 1.Obergeschoss

Gebäudeteil 5 - Erweiterungsbau II

Datum	Planungsphase	Index	Änderungen
Planer	HEL/ ZWA	Ingenieur	
Architekt	Hellwig	Hochbau	
Zeichner	ZWA	Architekten und Ingenieure	
Bauherr	LOS	Bauherren	
Datum	xx.xx.2022	19.06.2022	
Planungsphase	Entwurfsplanung	Grundstück	
Plangröße	A1	Objekt	
Maßstab	1:100	Planinhalt	
Erweiterungsbau GS 3 Maxim-Gorki-Straße 35, 15890 Eisenhüttenstadt			Plan - Nr. EP_04
Grundriss 1.Obergeschoss			Proj. - Nr. 19-006