




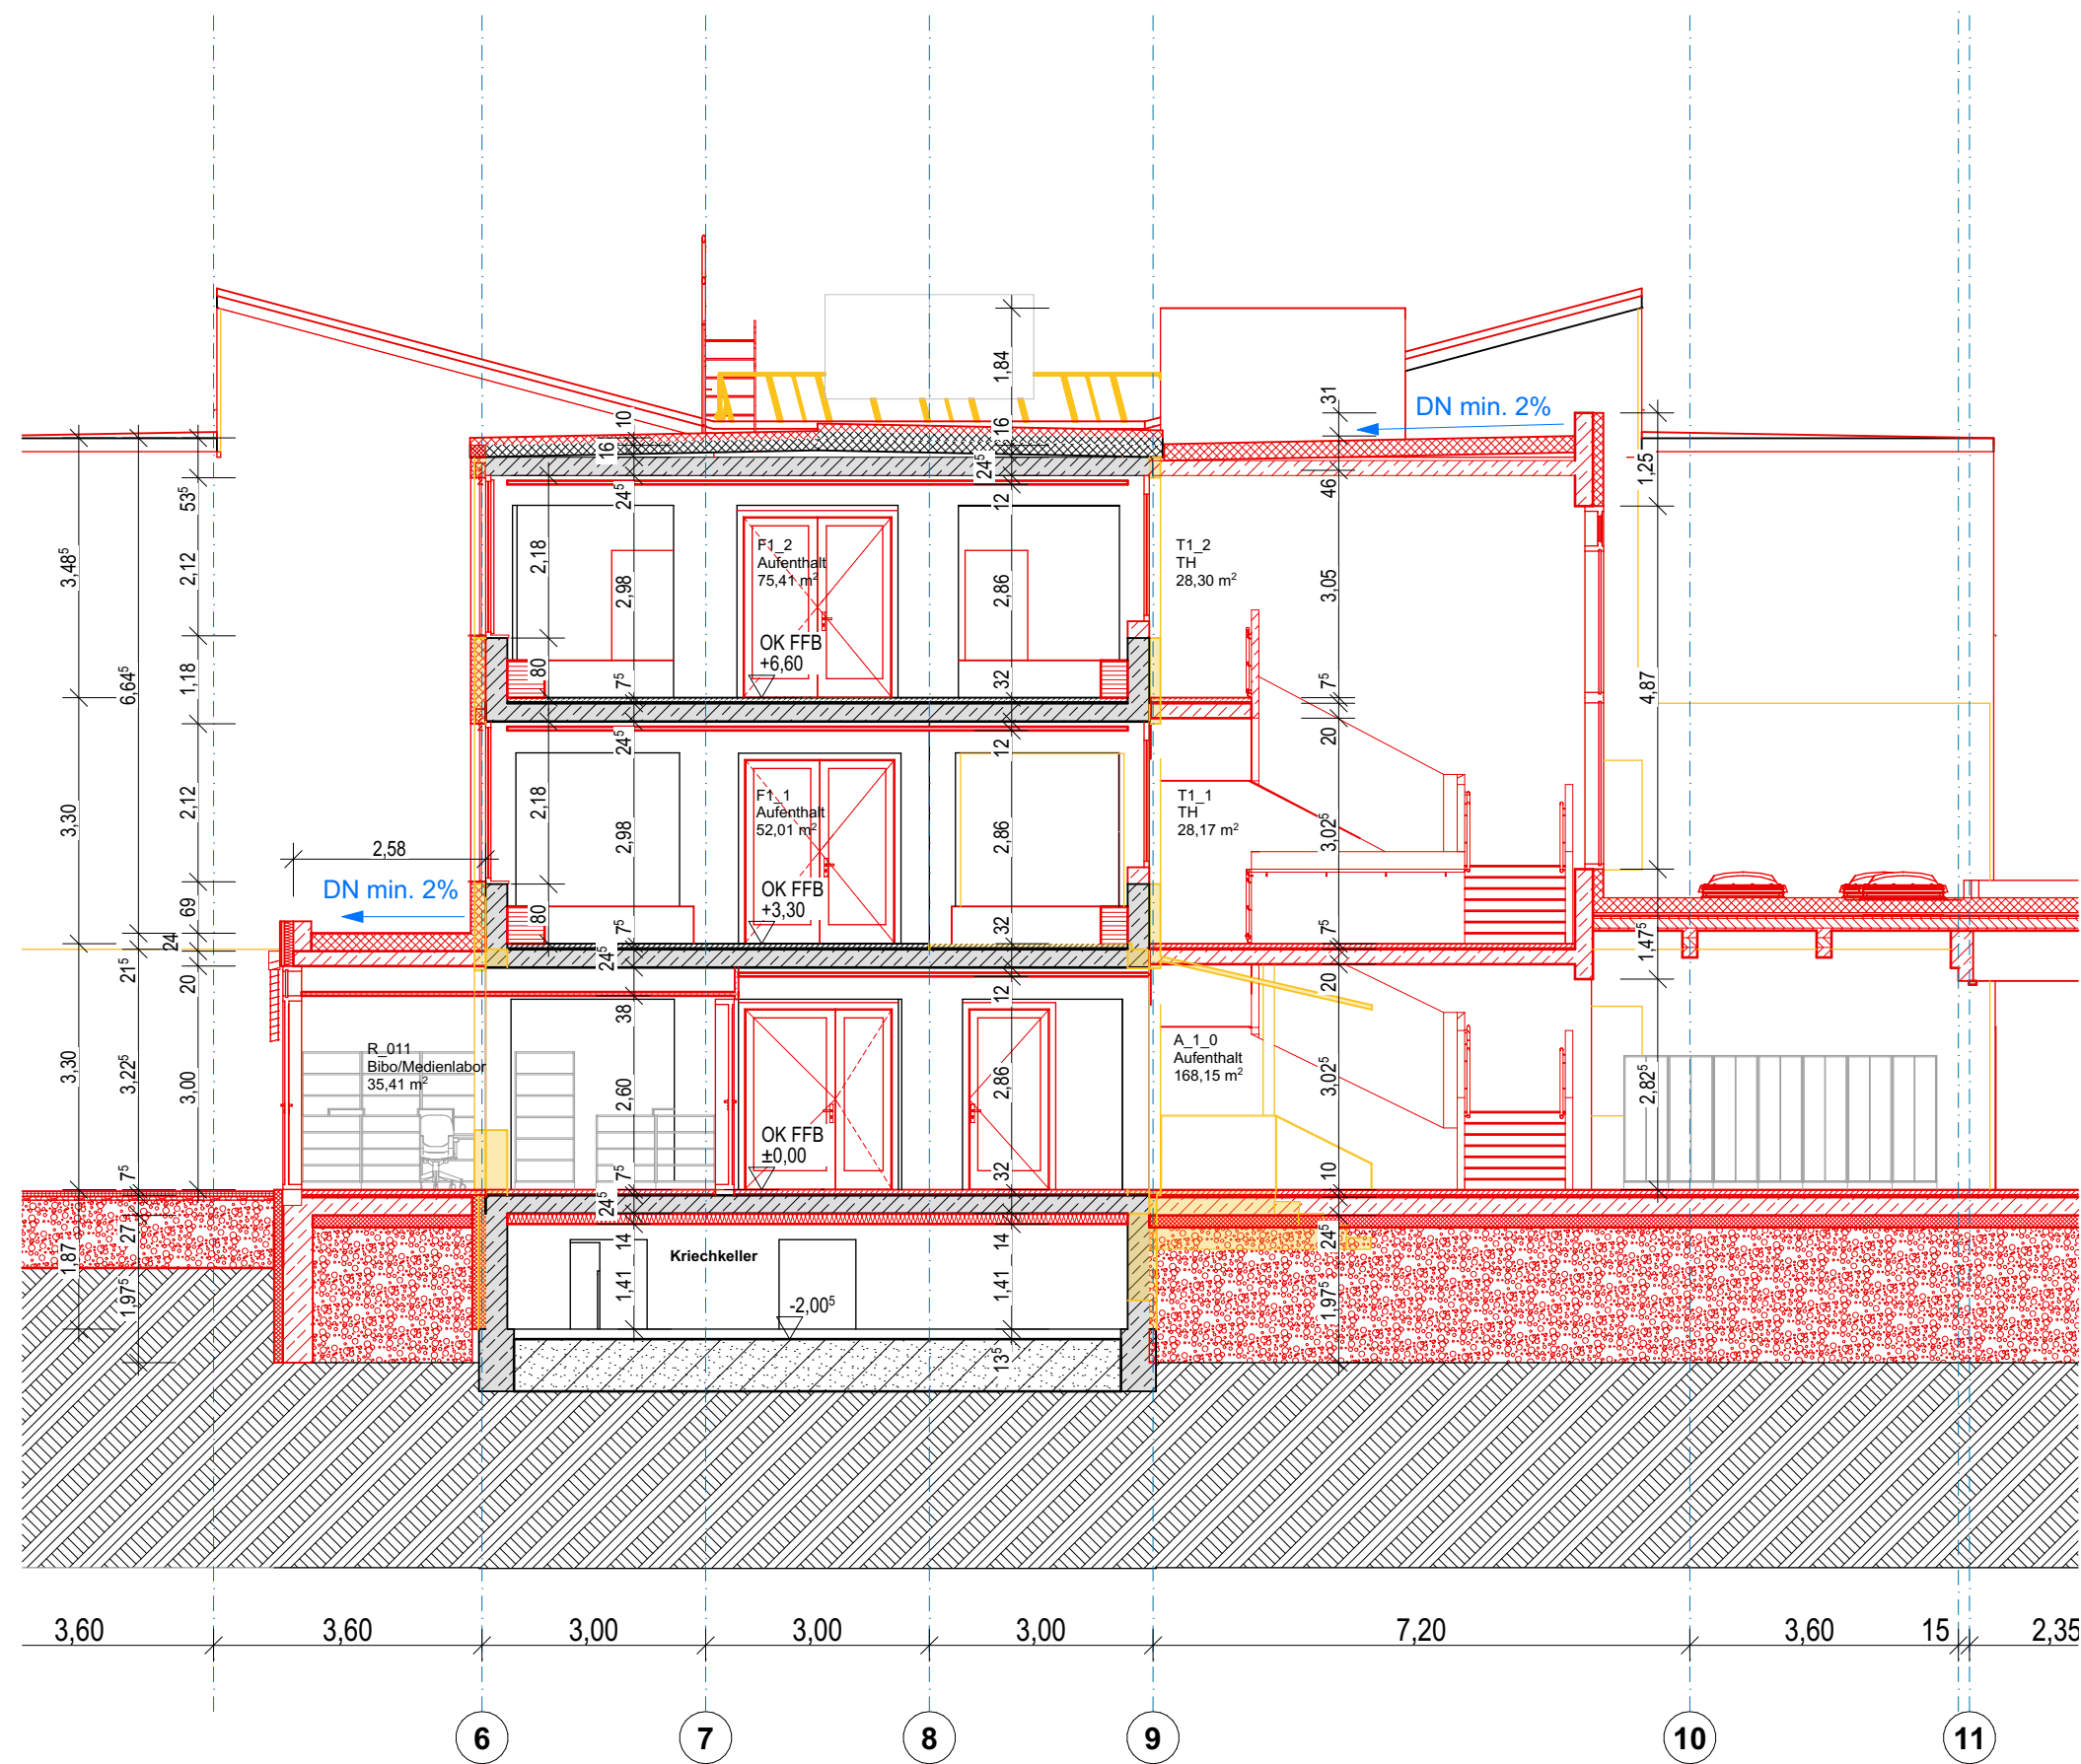

Schnitt D-D

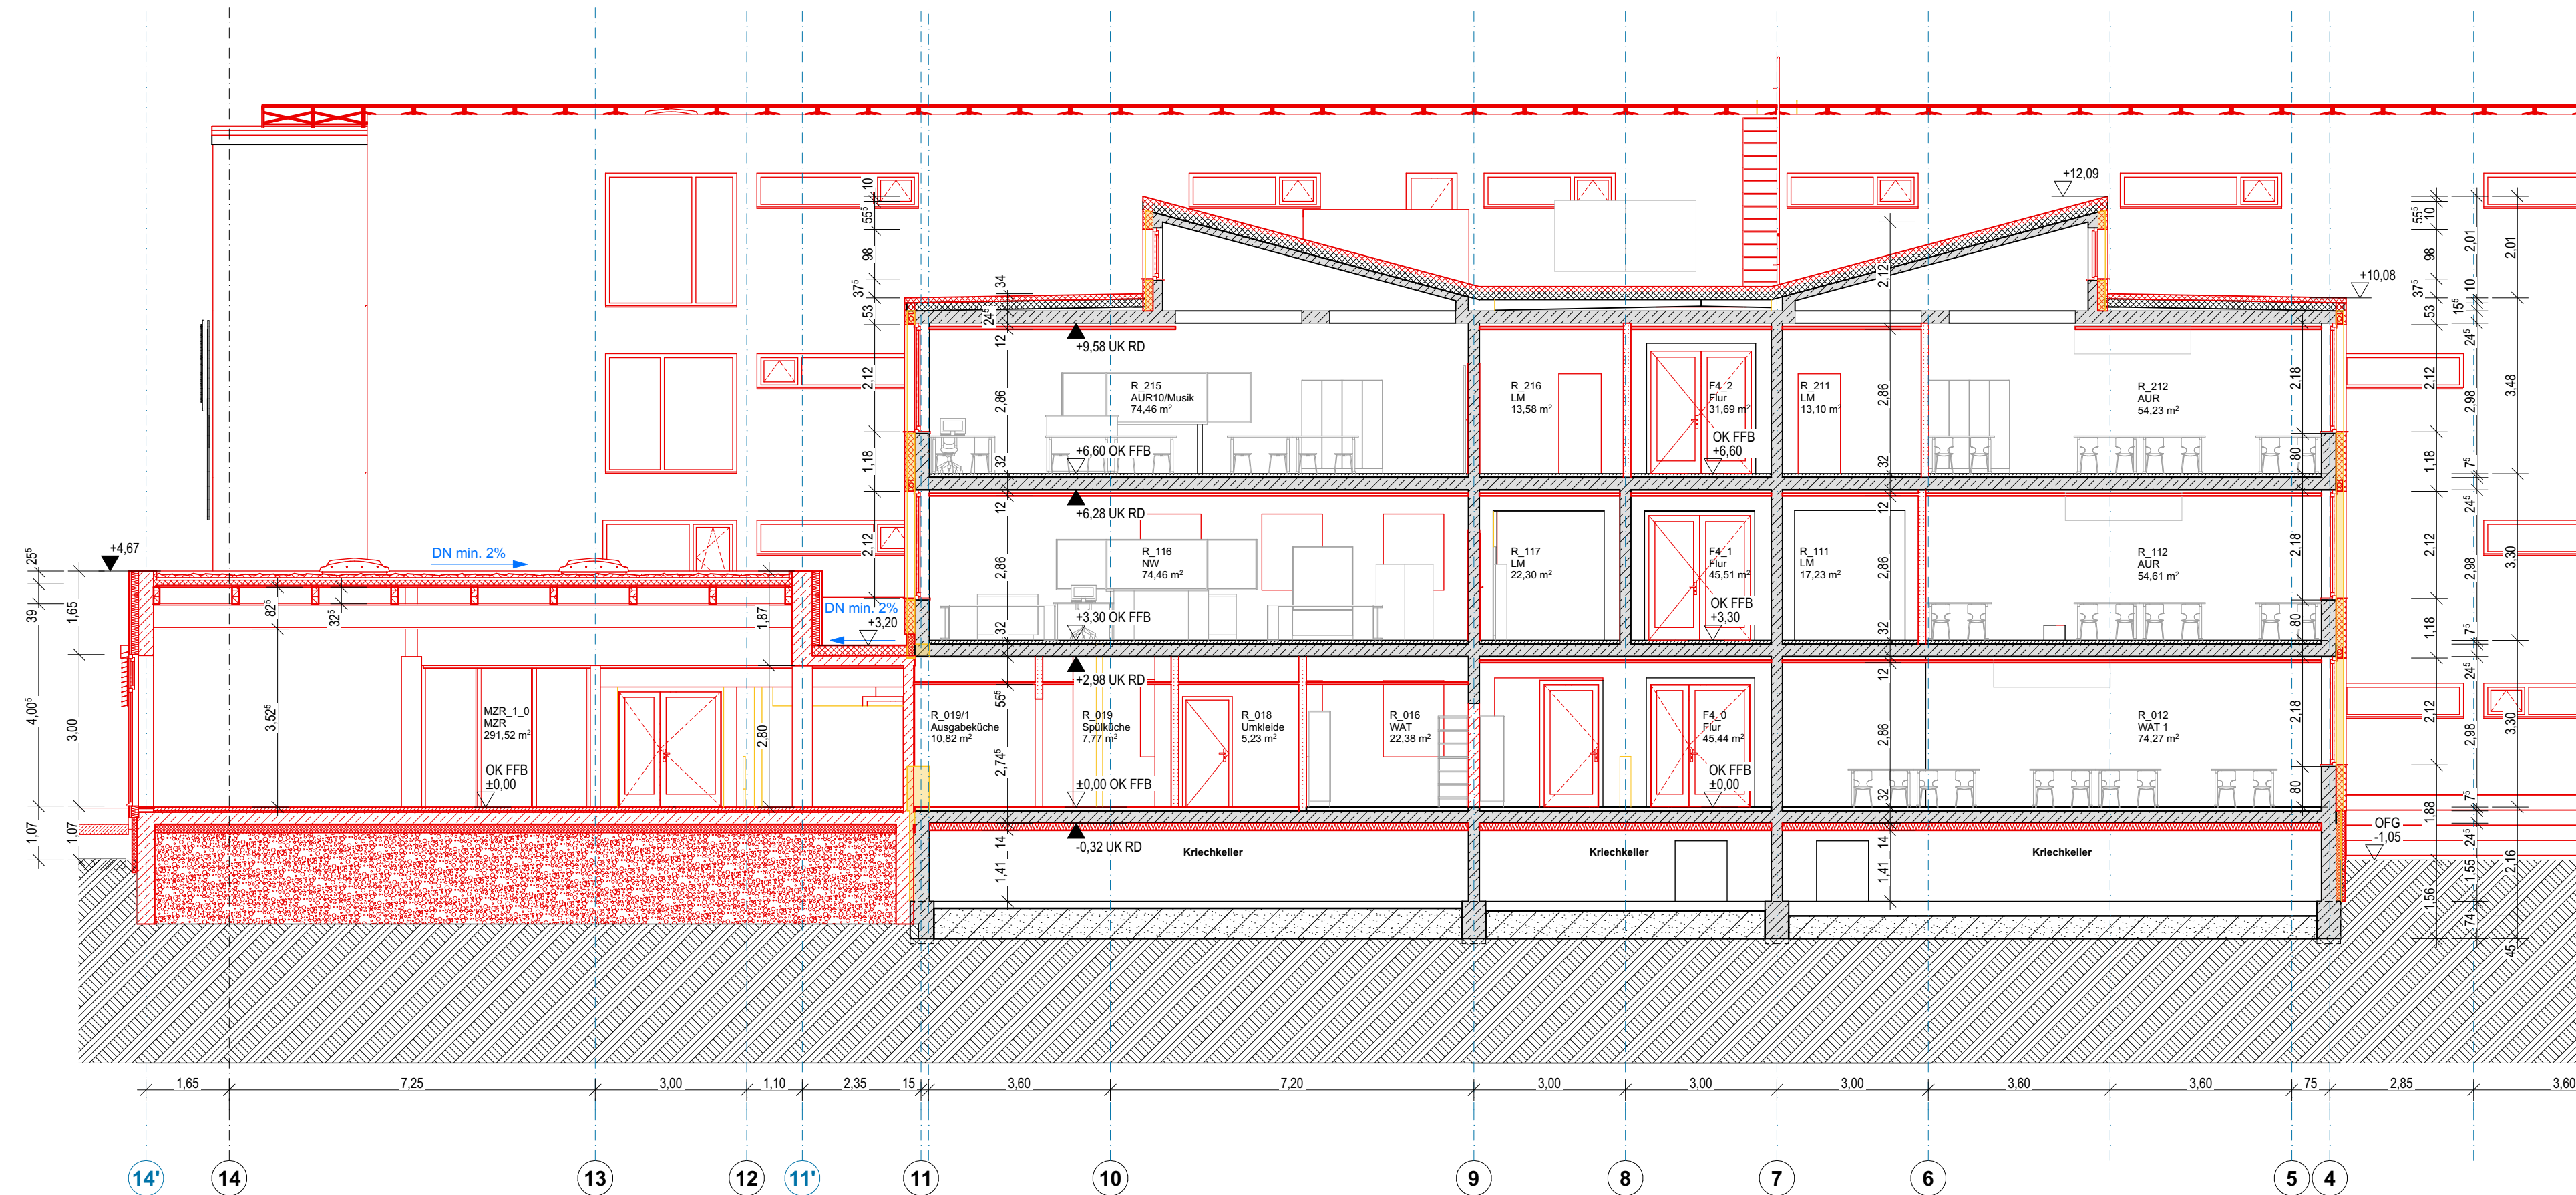

Schnitt E-E

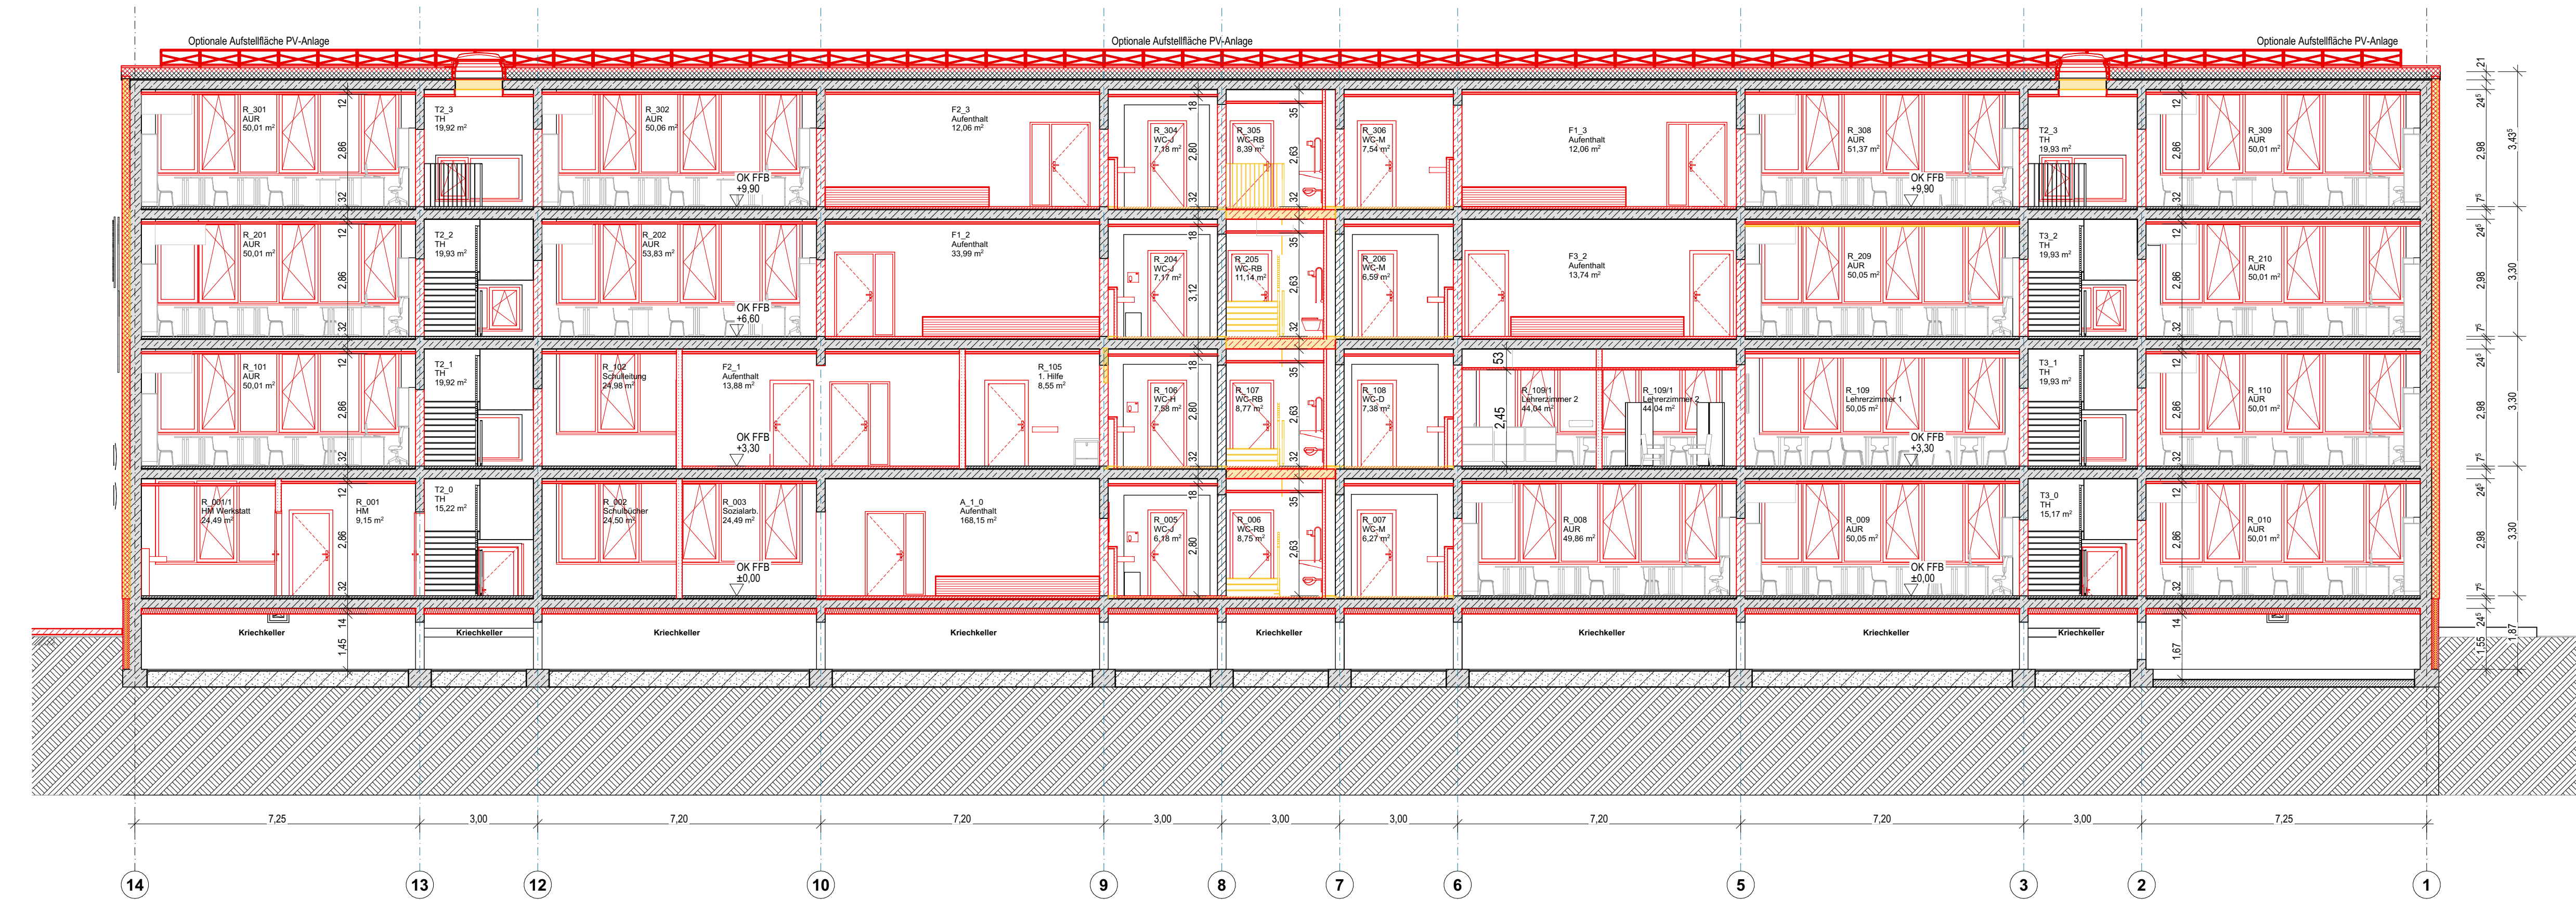

Schnitt F-F

Bemerkungen

- 1.) Alle Maße sind von der ausführenden Firma am Bau zu prüfen! Differenzen und Unklarheiten sowie Bedenken gegen die vorgesehenen Konstruktionen müssen dem Planer rechtzeitig vor Ausführungsbeginn mitgeteilt werden!
ES GELTEN DIE ANERKANNTEN REGELN DER TECHNIK!
- 2.) Plan gilt nur in Verbindung mit Ausführungsplanung Statik, HLS und Elektro! Angaben für HLS und ELT siehe Ausführungsplanung Fachplaner!
- 3.) Farben nach Angaben des Architekten!
- 4.) Die Brüstungshöhen der Fenster beziehen sich auf die Rohbaumaße ab Oberkante Fertigfußboden - OK FFB!

Symbole

	Bestand		Trockenbau-/ Installationswand
	Abbruch		Trockenbau
	Neubau		Trockenbau F90
	Mauerwerk		Pfosten-Riegel-Fassade
	Stahlbeton		Wanddurchbruch
	Beton, unbewehrt		Bodendurchbruch
	Wärmedämmung, hart		Fußbodenablauf
	Wärmedämmung, weich		
	Fertigmaß		Rohbaumaß

Abkürzungen


BD = Bodendurchbruch	OK BP = Oberkante Bodenplatte
BRH = Brüstungshöhe ab OK FFB	OK FFB = Oberkante Fertigfußboden
BRK = Brüstungskanal	OK RD = Oberkante Rohdecke
DD = Deckendurchbruch	PRK = Pfosten-Riegel-Konstruktion
DN = Durchmesser Nennweite	ST = Stahltür (siehe Türliste)
F = Fenster	UD = Unterdecke
FB = Fußbodenaufbau	UZ = Unterzug
HZK = Heizkörper	UK FD = Unterkante Fertigdecke
HT = Holztür (siehe Türliste)	UK RD = Unterkante Rohdecke
LH = lichte Höhe	VA = Verglasung außen (Rahmentür)
NF = Nettofläche	VI = Verglasung innen (Rahmentür)
OFG = Oberfläche Gelände	WD/WRD = Wanddurchbruch eckig / rund

Brandschutz

F 30 = Feuerwiderstandsklasse in min T30 RS = Tür-feuerhemmend, Rauchschutz

Datum	Änderung	Name	Ä-ID

OK FFB ± 0,00 = 44,02 (CA) m ü. NHN (DHHN 2016)
Juri-Gagarin-Oberschule Fürstenwalde
Juri-Gagarin-Straße 40 15517 Fürstenwalde/Spree Brandenburg

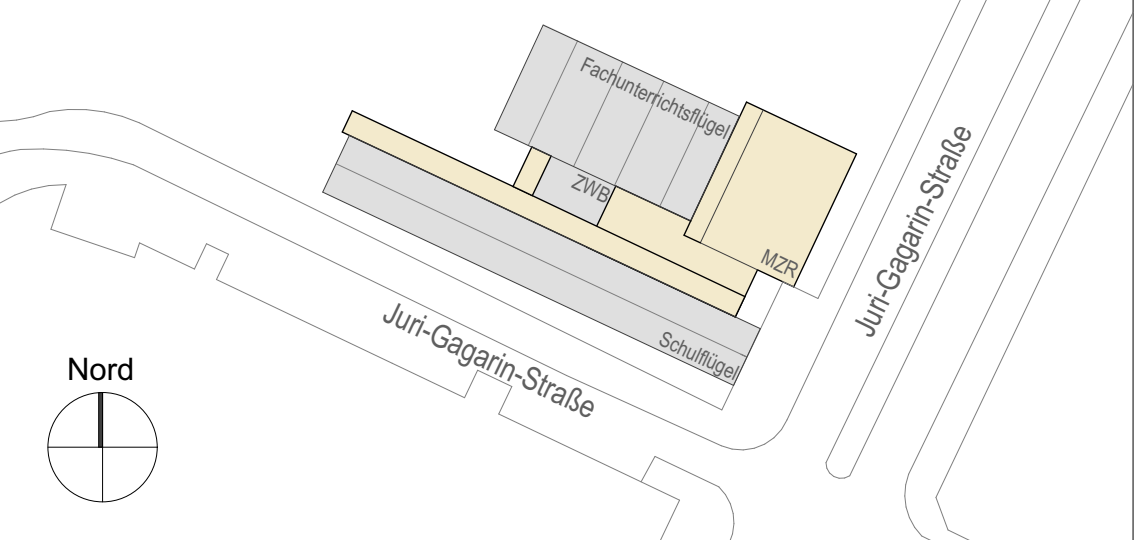

ENTWURFSPLANUNG									
Bauherr		Landkreis Oder-Spree Dezernat III Infrastruktur u. Bauwesen Amt für Infrastruktur u. Gebäudemanagement			Breitscheidstr. 7 15848 Beeskow Tel. 03366 35-1601 Mail: amt@shochtel@-os.de				
Architekt		Planungsgruppe Prof. Sommer GmbH  Unterschrift:			Louis-Braille-Straße 8 03044 Cottbus Telefon: 03 55 - 380 96 0 Telefax: 03 55 - 380 96 99 Mail: mail@pps-architekten.de				
Planinhalt									
Schnitte D E F									
1:100		100/59,4		ES-2021-S-01		Gehre/Donath		14.11.2022	
Maßstab		Plangröße		Projekt-Nr.		Bearbeiter		Datum	
				Phase	Bauteil	Planart	Plan-Nr.	Status	Index
				E		S	09	F	